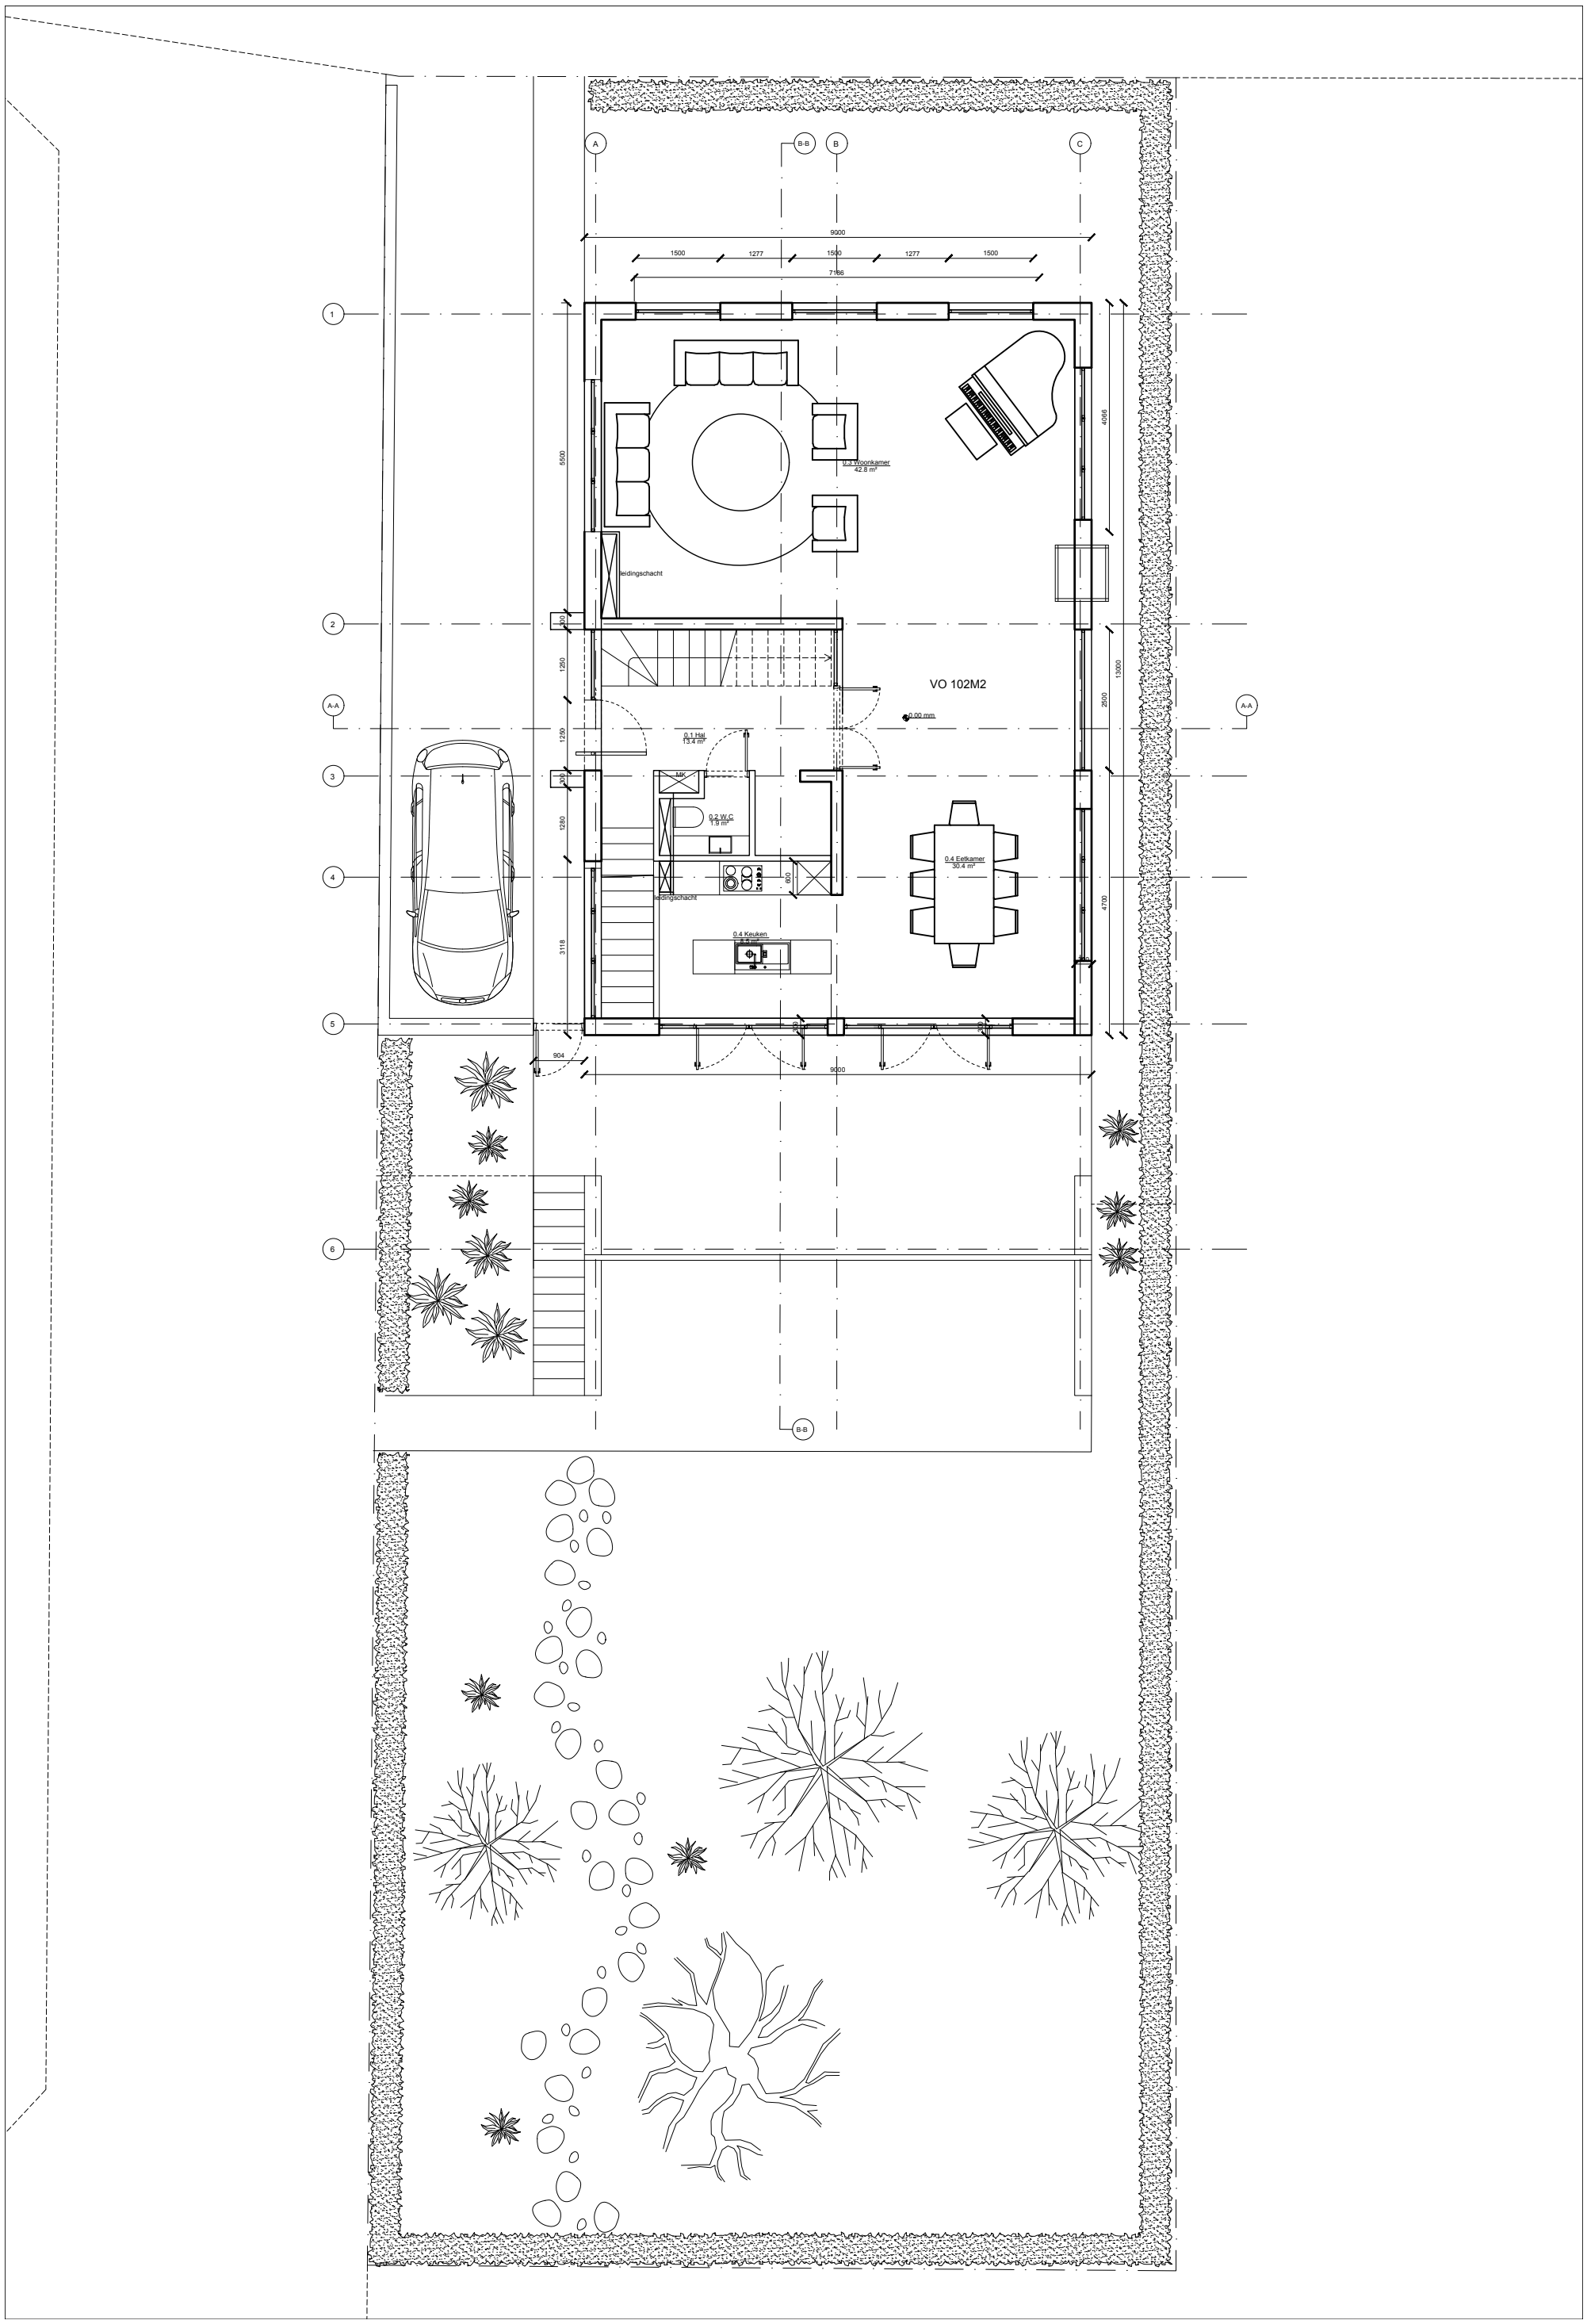

A
B-B
B
C
9000
1500
1277
1500
1277
1500
7166
1
2
3
4
5
6
A-A
A-A
5500
4066
0.3 Woonkamer
42.8 m²
leidingschacht
VO 102M2
0.00 mm
13000
2500
1250
1250
1280
3118
0.1 Hal
13.4 m²
MK
0.2 W.C
1.9 m²
600
0.4 Eetkamer
30.4 m²
leidingschacht
0.4 Keuken
4700
904
9000
B-B