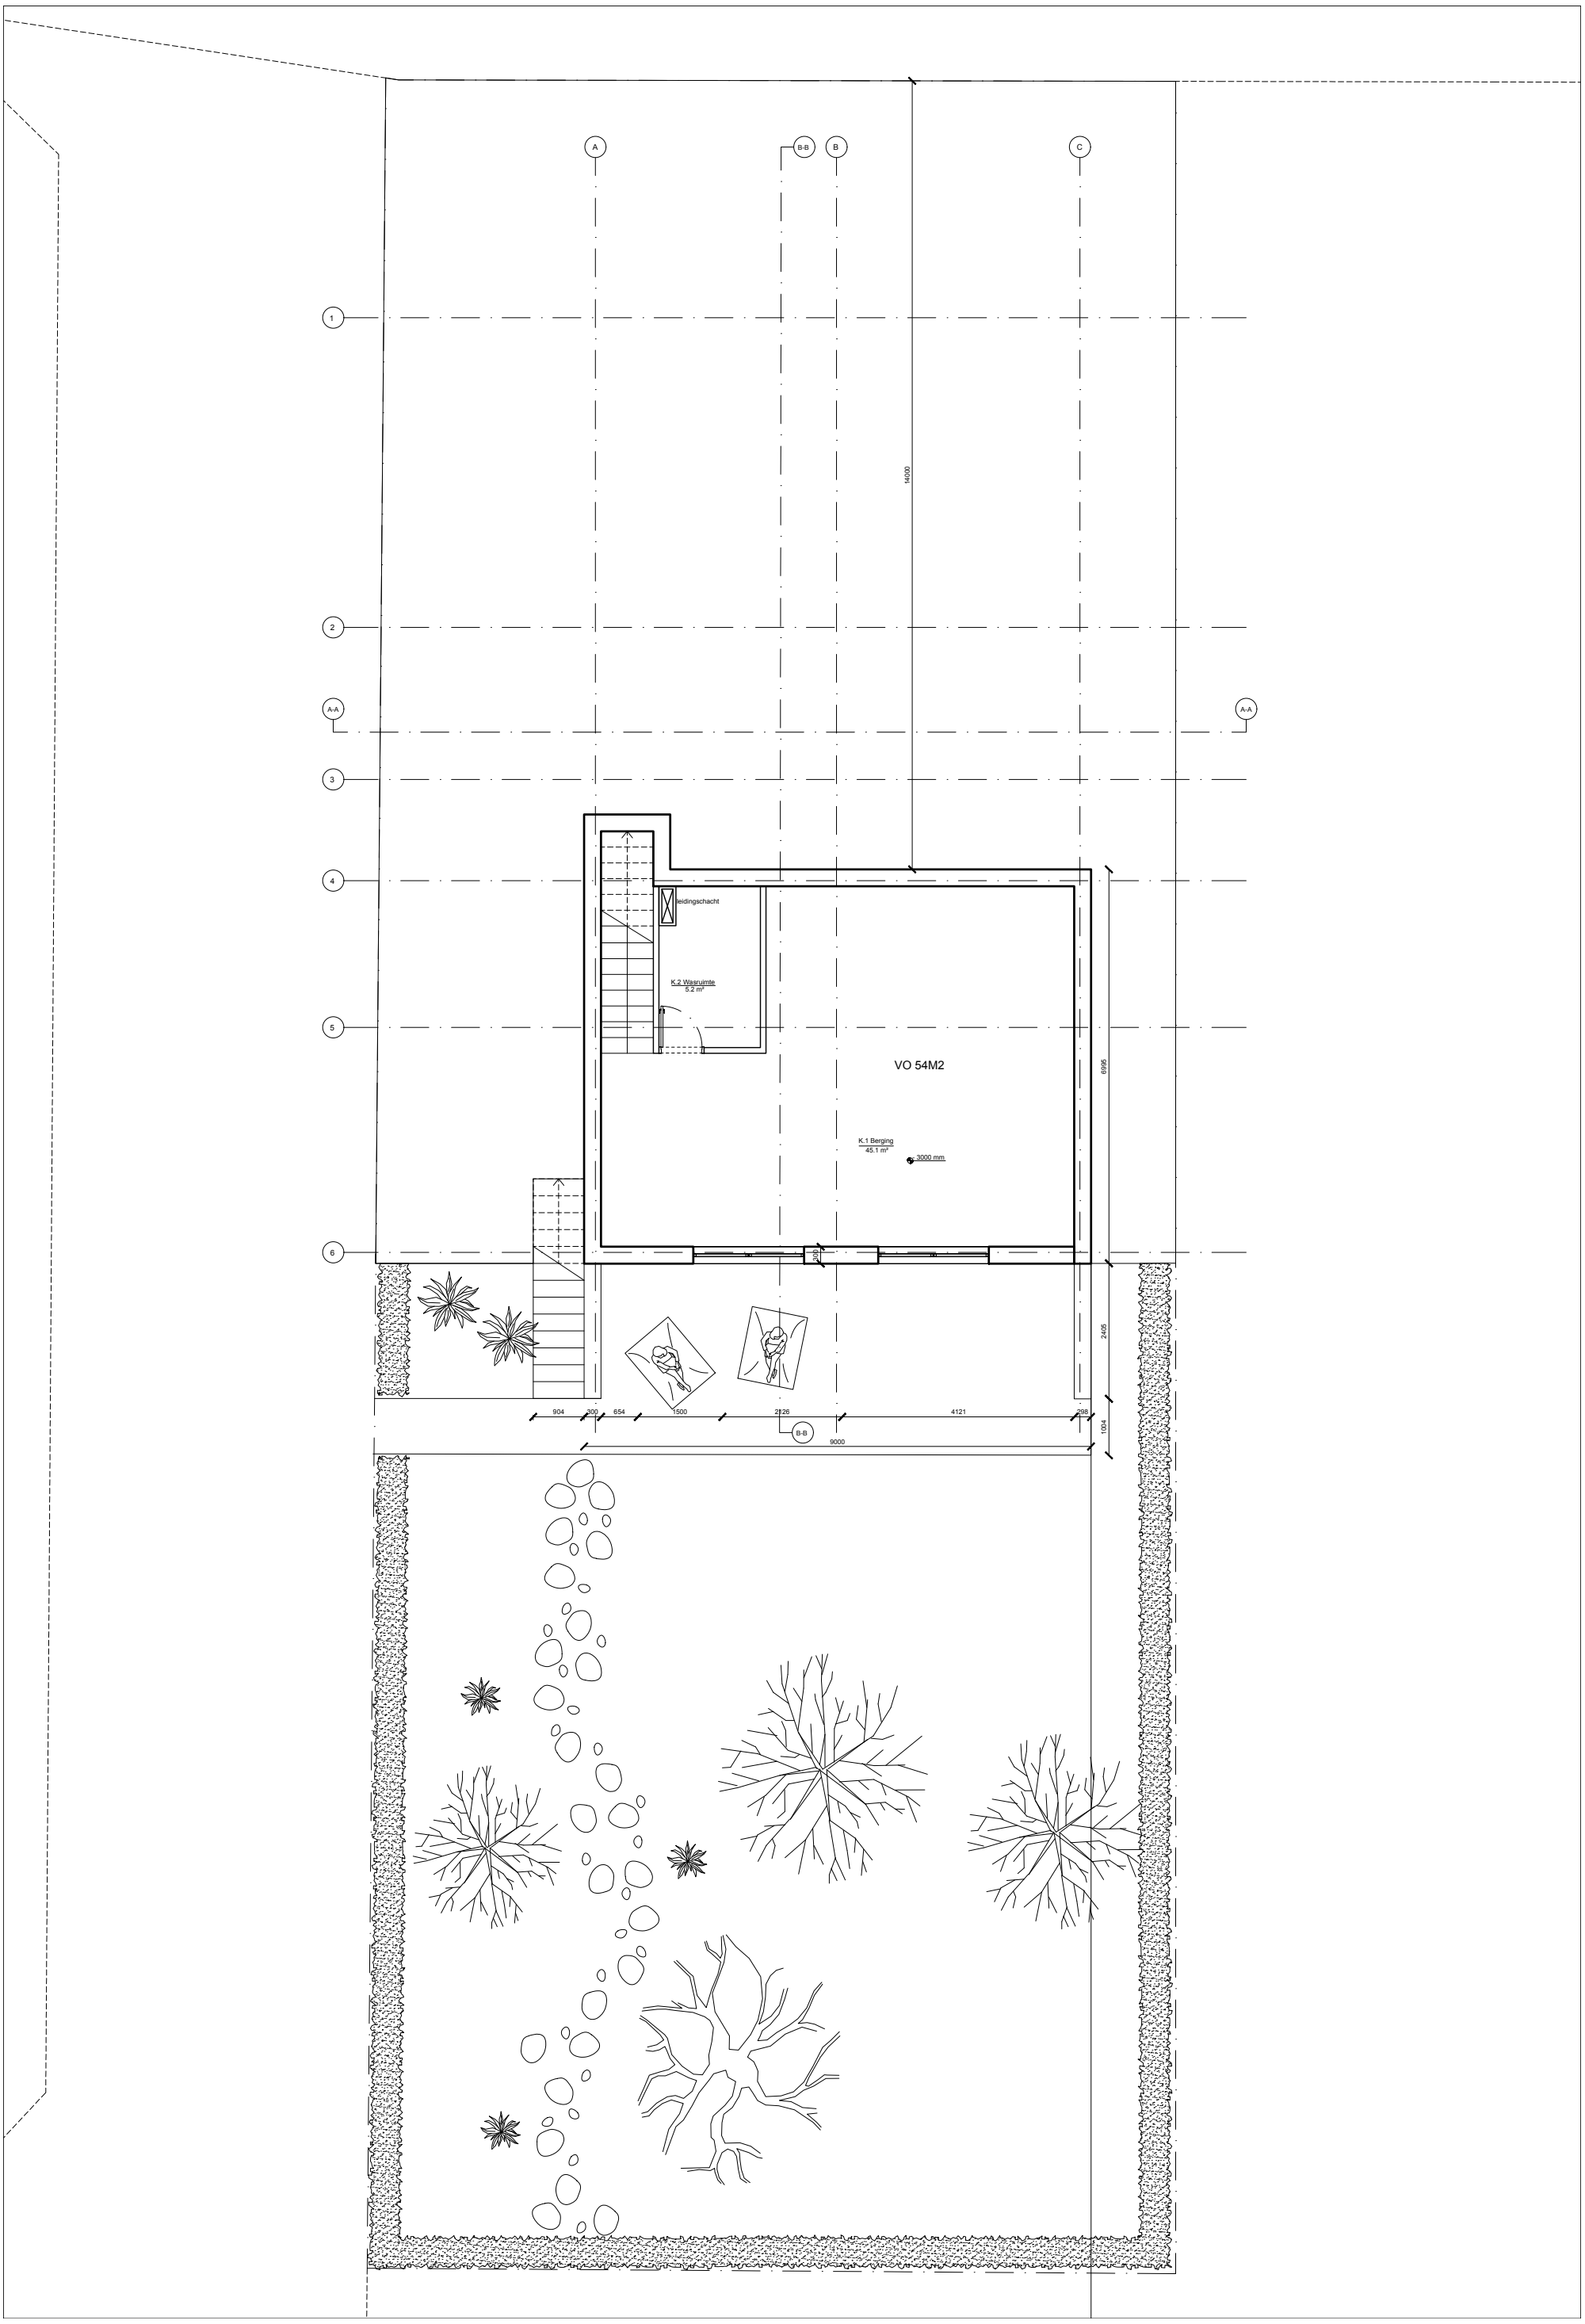
A
B-B
B
C
1
2
A-A
A-A
3
4
5
6
14000
leidingschacht
K.2 Wasruimte
5.2 m²
VO 54M2
K.1 Berging
45.1 m²
3000 mm
6996
300
2405
1004
904
300
654
1500
2126
4121
298
B-B
9000