



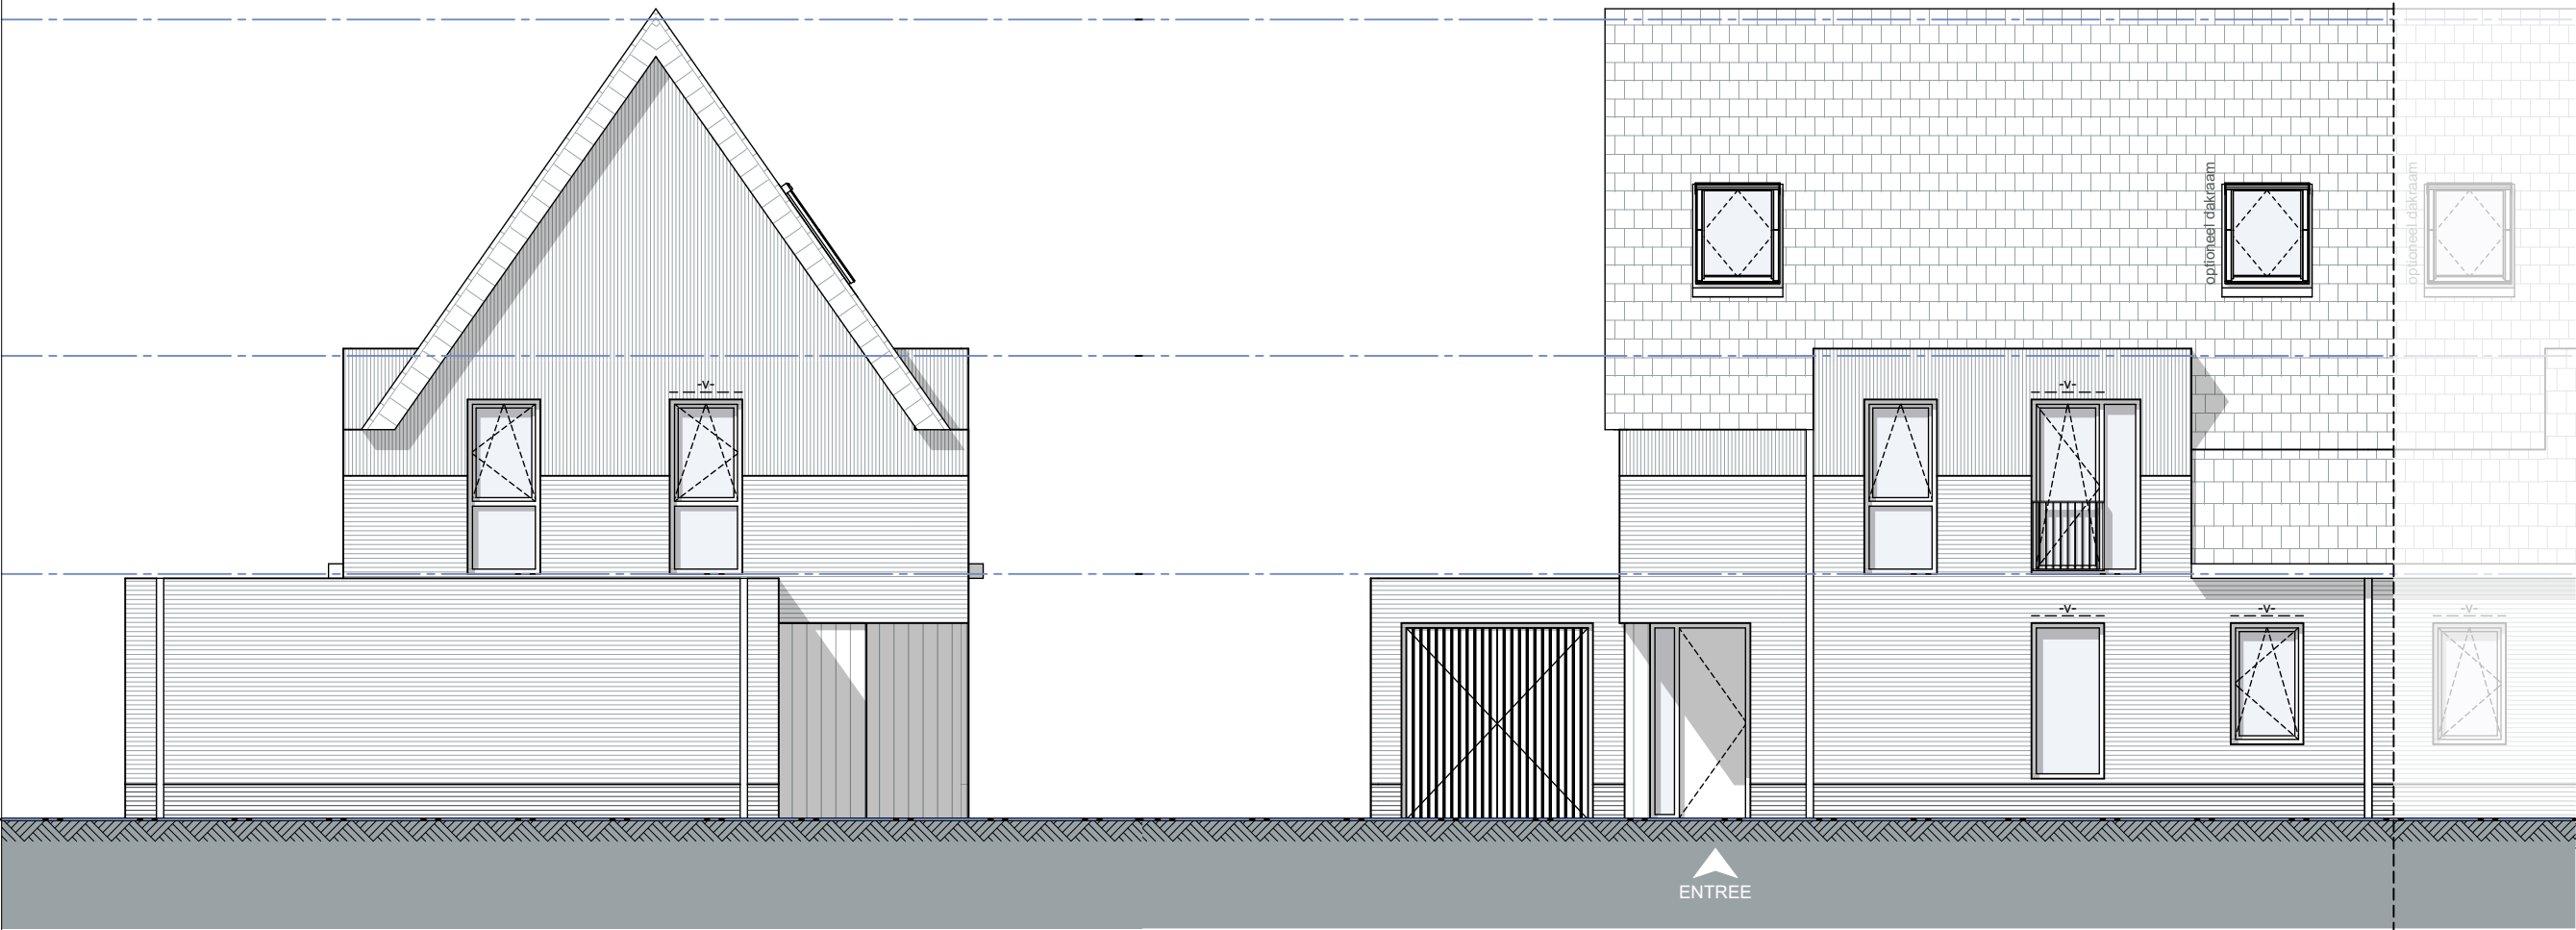


Zuidgevel


Oostgevel

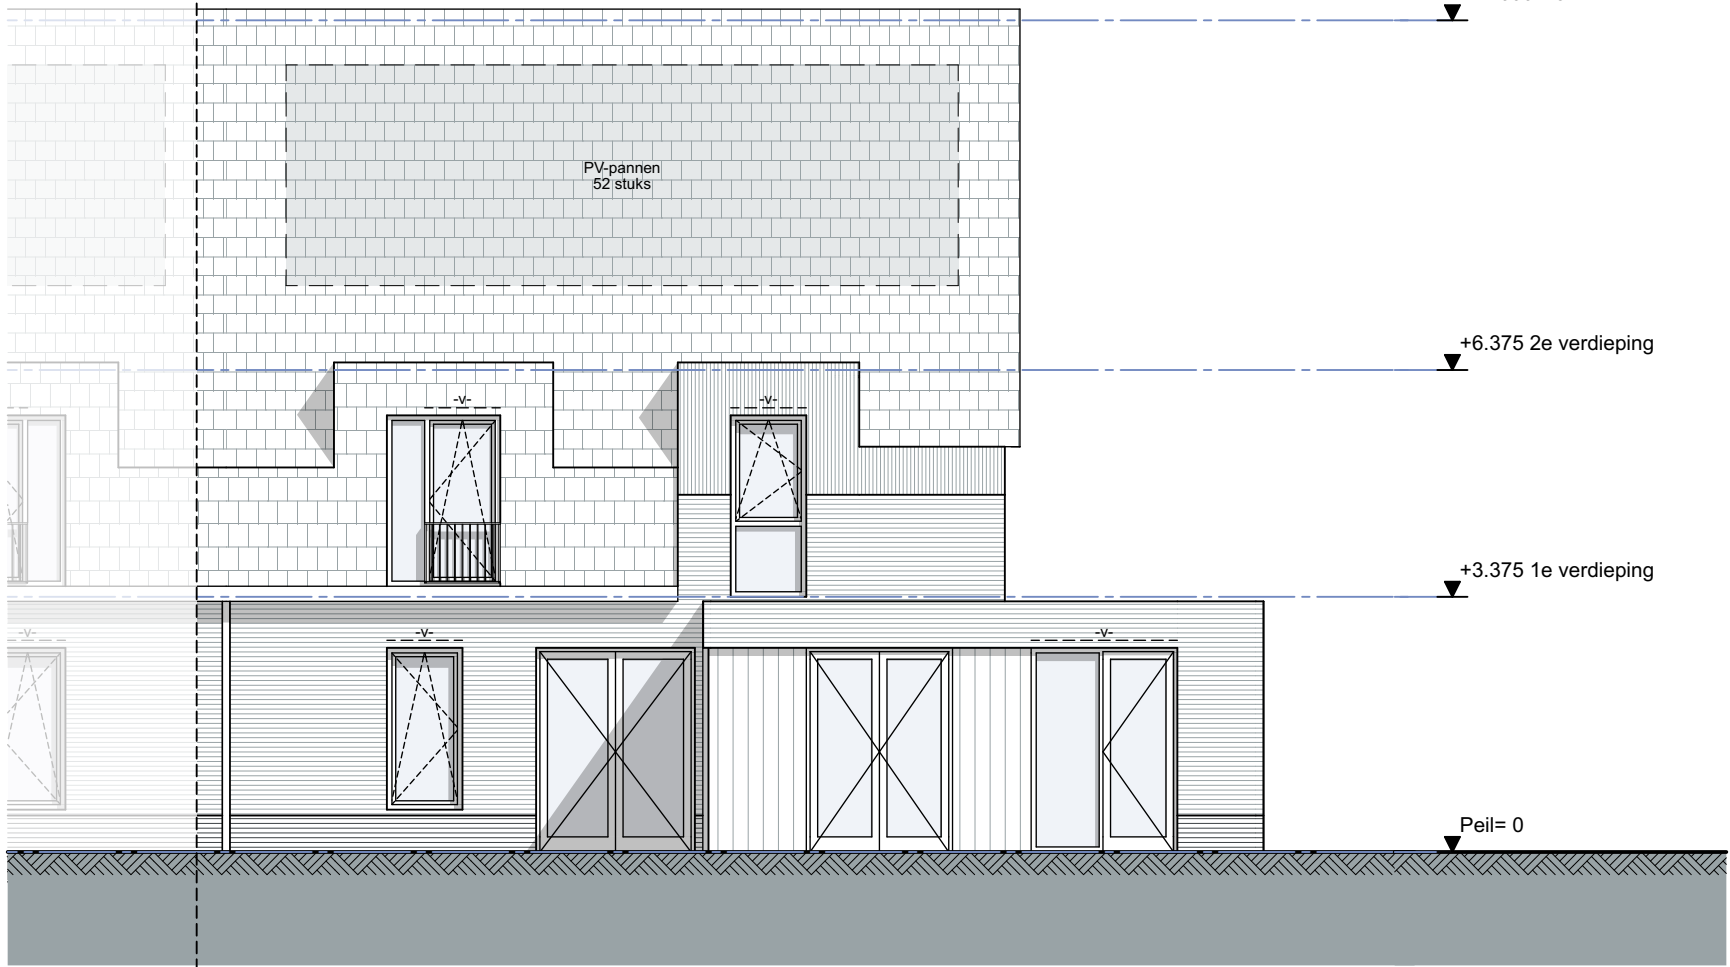


Westgevel

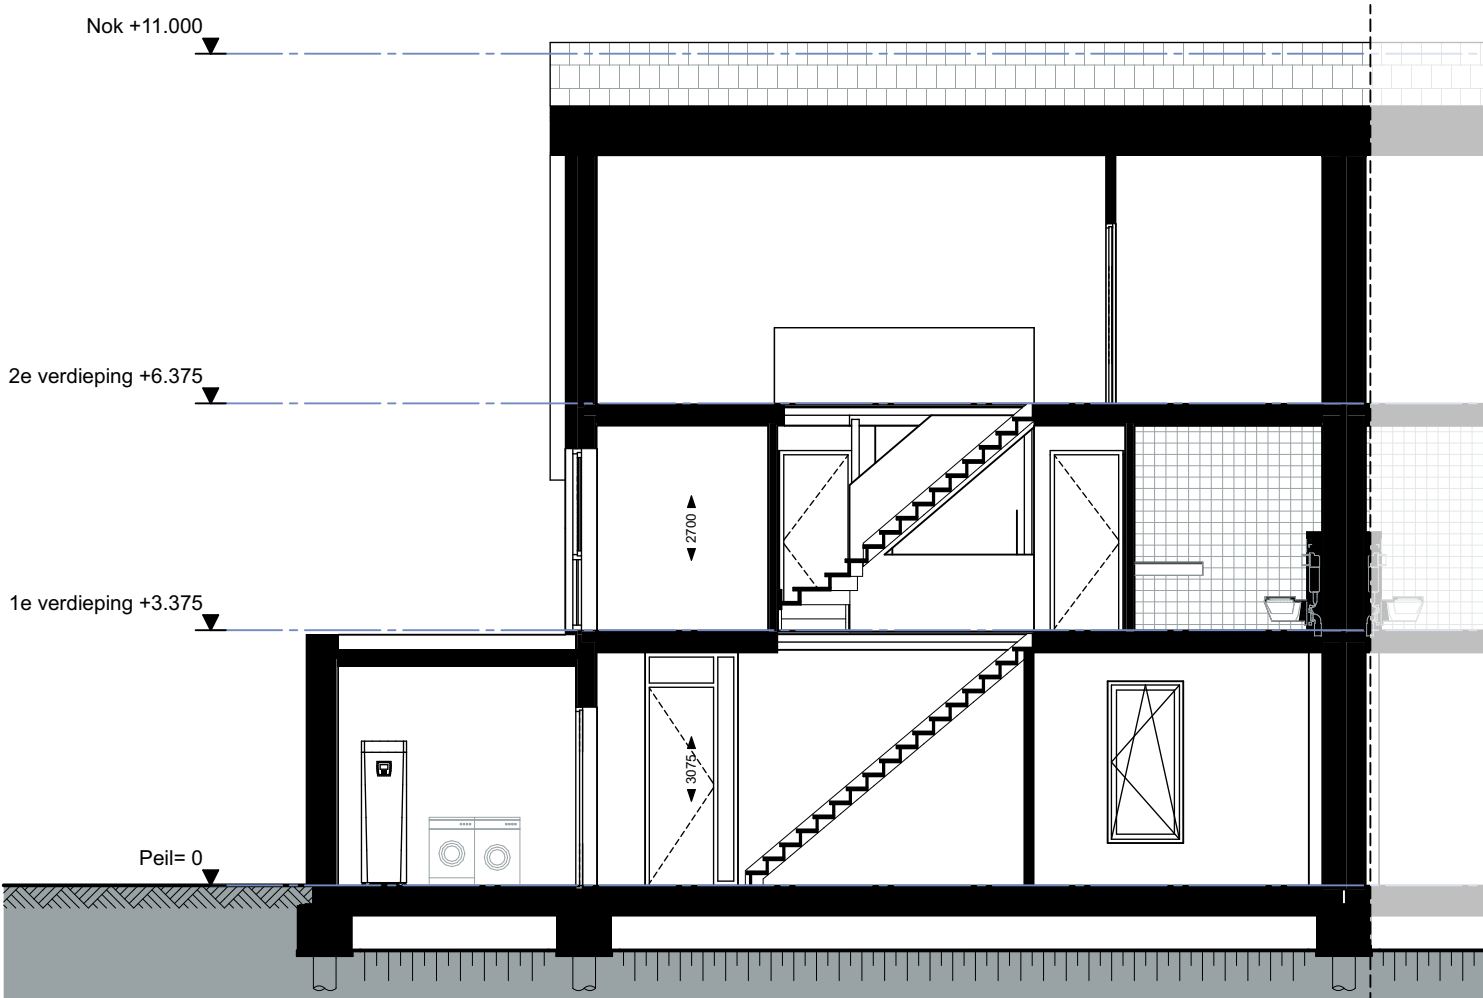

Langsdoorsnede

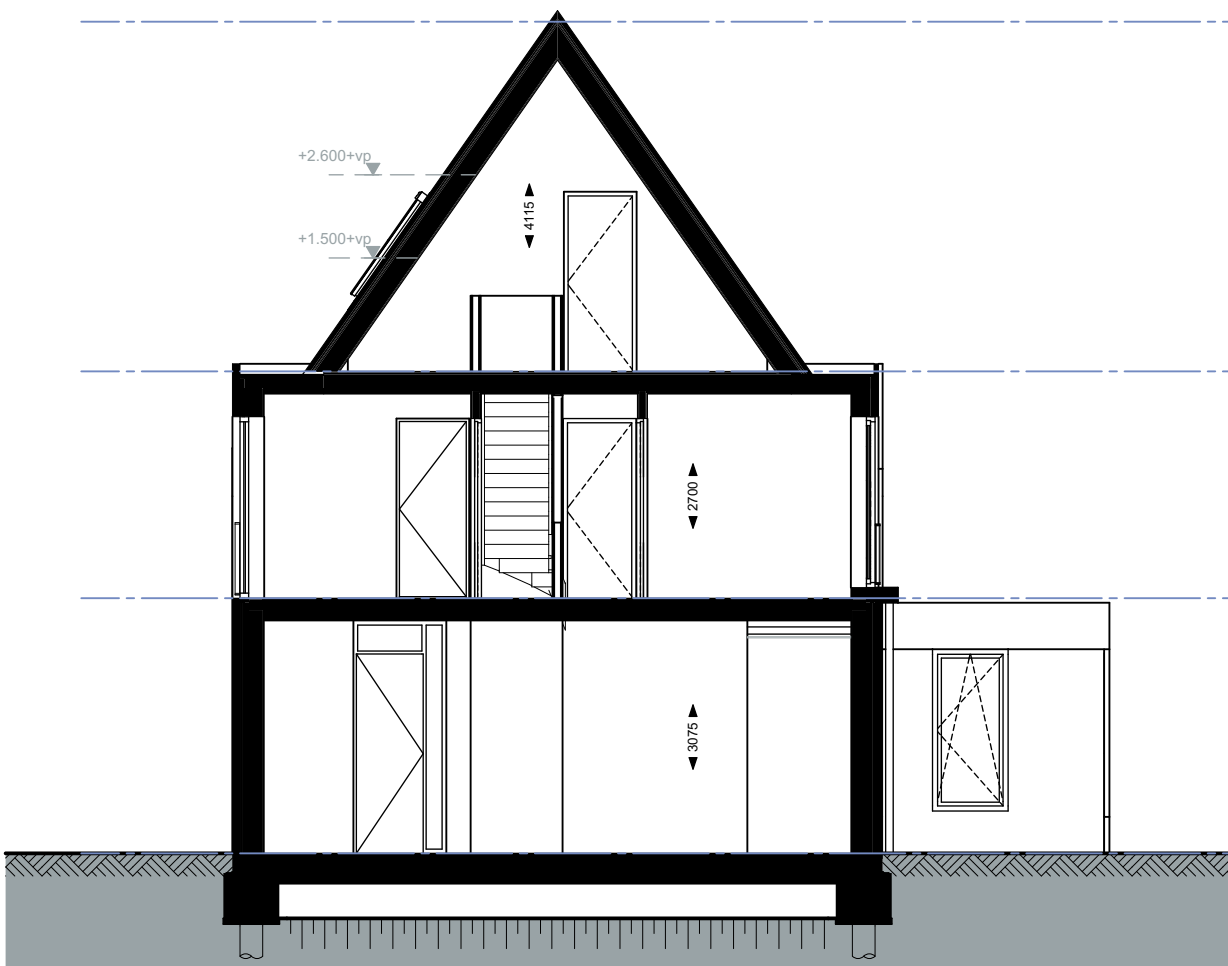



Dwarsdoorsnede

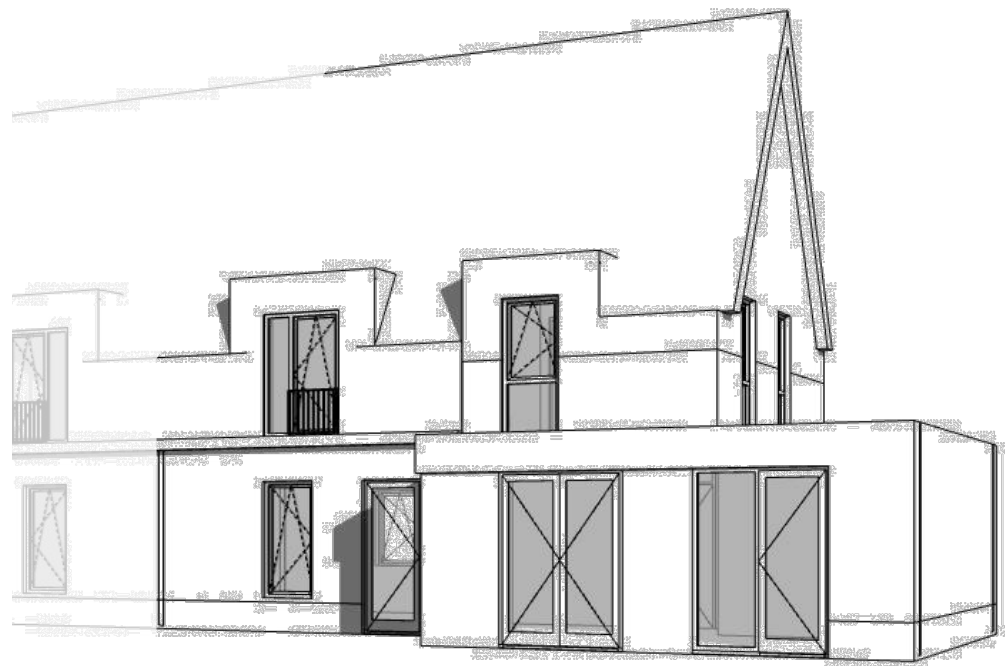


Renvooi	
	Tegewerk conform brochure/technische omschrijving
	Wand schakelaar
	Wasmachine (incl. aansluiting lichtpunt)
	3-standen schakelaar afzuiging
	Wandcontactdoos enkel, geaard
	WM - fiv wasmachine
	DR - fiv wasdroger
	Wandcontactdoos dubbel, geaard
	Wandcontactdoos enkel, geaard, waterdicht
	Wandcontactdoos dubbel, geaard, waterdicht
	Aansluiting loos naar meterkast
	Aansluiting bedraad th - thermostaat
	cal - centrale antenne
	tel - telefoon
	Aardingspunt
	Lichtpunt plafond / centraaldoos
	Lichtpunt wand
	Armatuur plafond, waterdicht
	Armatuur wand, waterdicht
	Drukknop deurbel (ca. 1200+vp)
	Deurbel
Standaard hoogte WCD - aansluitpunten 300+vp (mits anders aangegeven)	
Standaard hoogte schakelaars 1050+vp (mits anders aangegeven)	
Aansluiting thermostaat 1600+vp	
Electra conform NEN 1010	
	Rookmelder niet ioniserend, geschakeld en aangesloten op lichtnet, conform NEN 2555
	Afzuigpunt lucht mv - mechanische ventilatie wijk - wassysteem
	Water tappunt, gevekom, vorschijf
	voorziening voor natuurlijke toevoer ventilatiekleucht (onzichtbare plaatsing in gevel)

Deze tekening en impressie geven een goede indruk en sfeer van het gebouwen, maar kunnen afwijken van de daadwerkelijke bouwkundige en technische uitvoering. Er kunnen dan ook geen rechten aan ontleend worden.


De aangegeven maten zijn "circa" maten, uitgedrukt in millimeters, tenzij anders aangegeven.

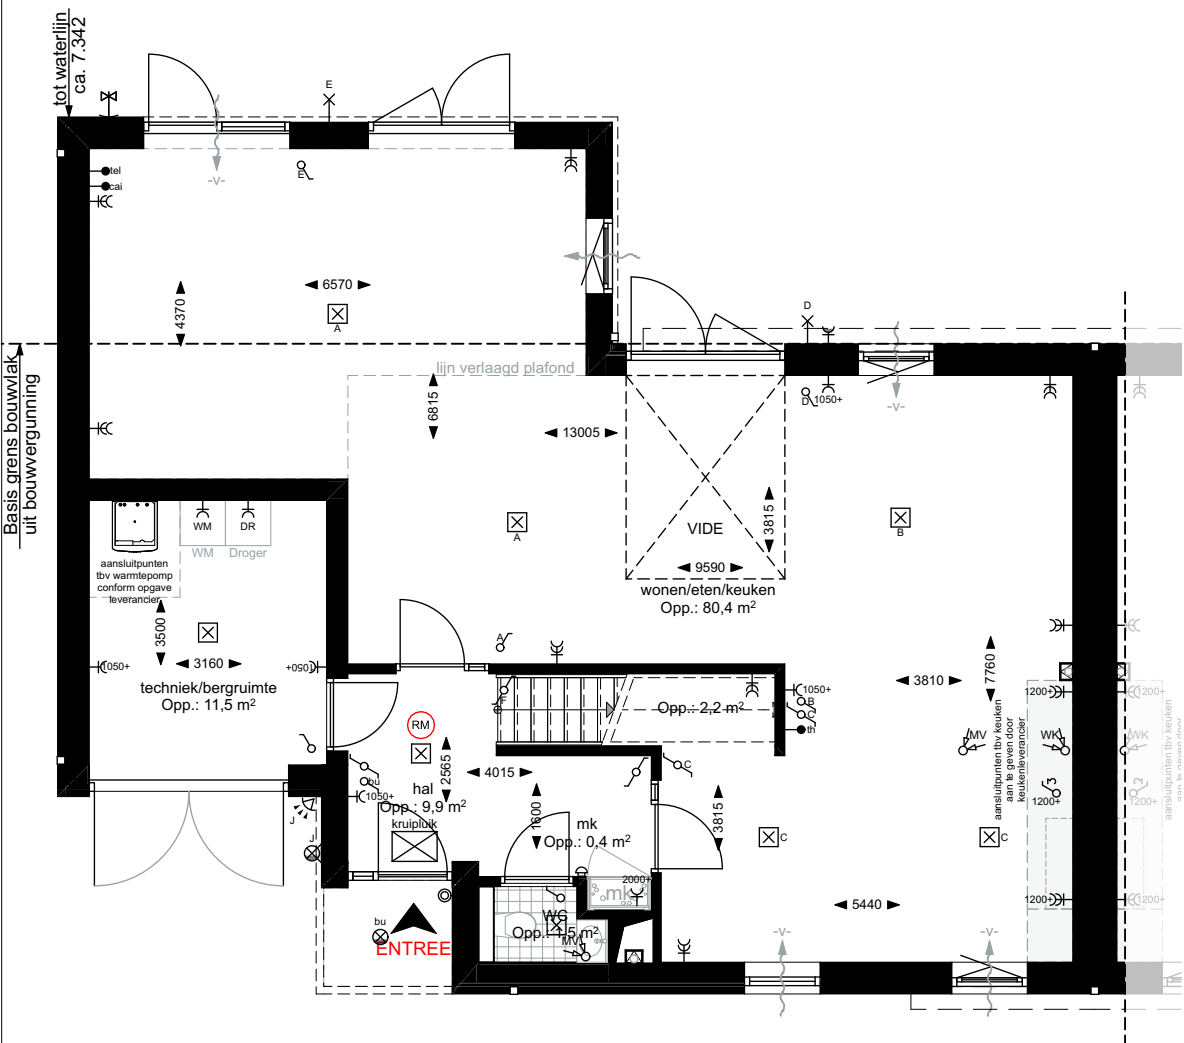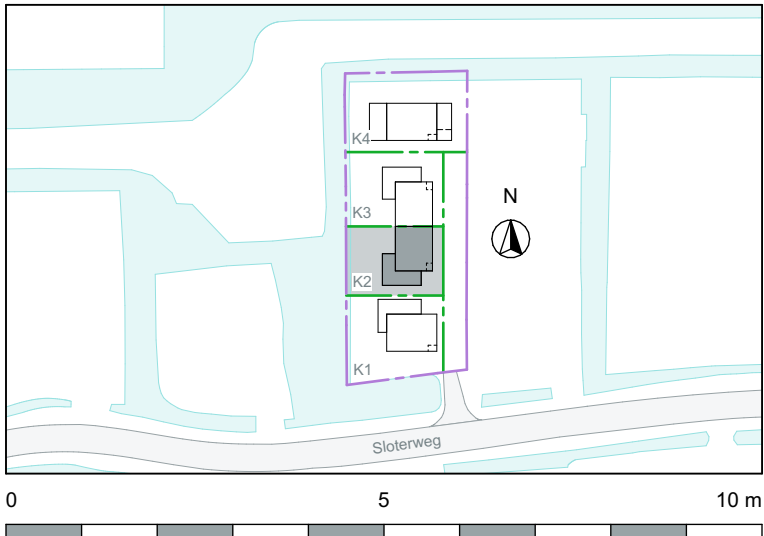


Begane grond

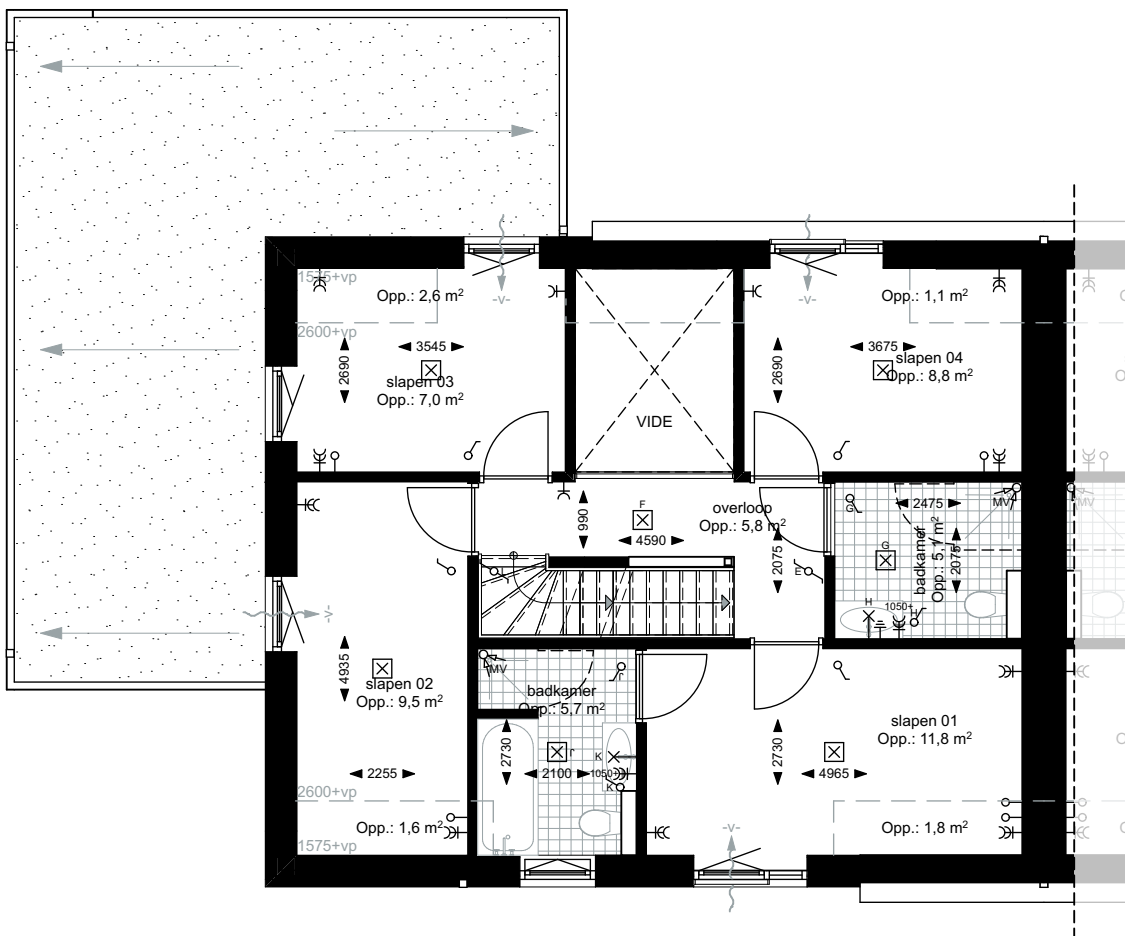

1e verdieping

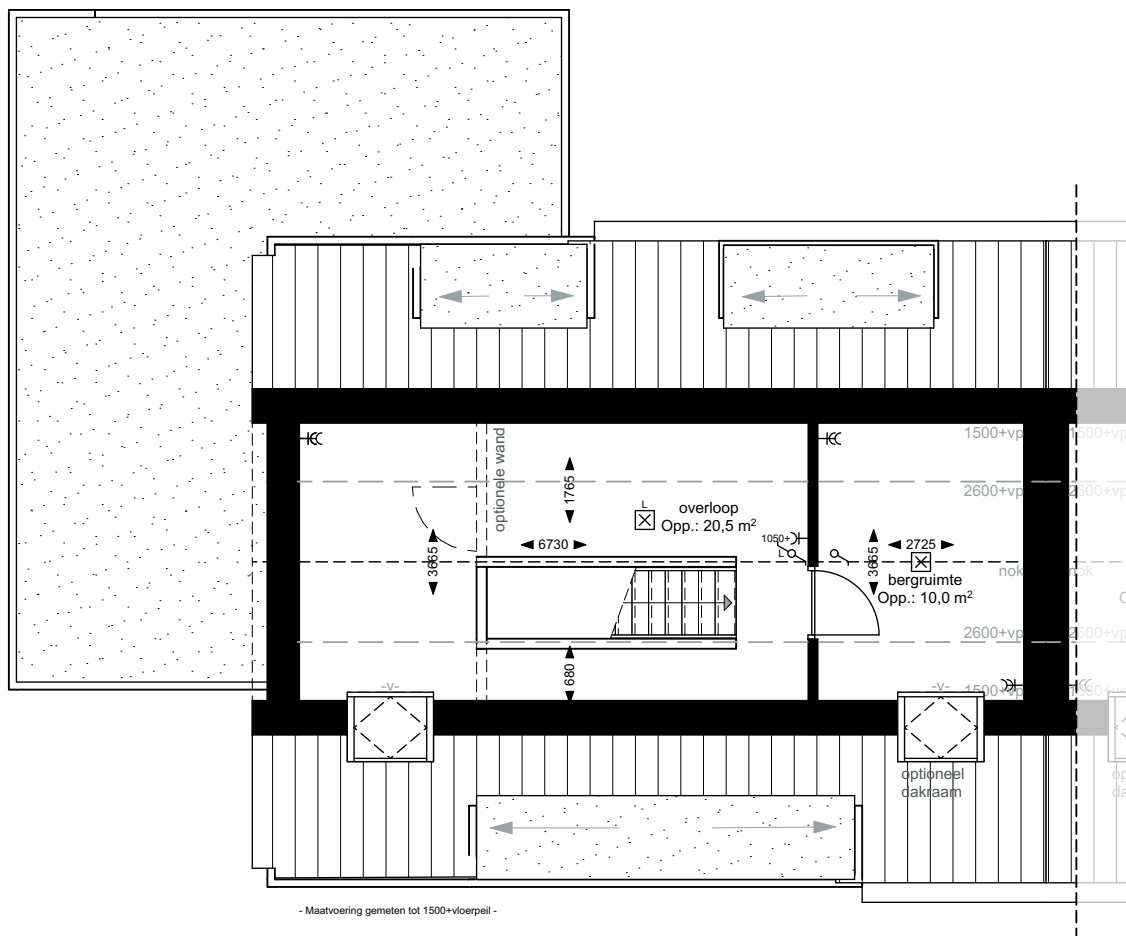

2e verdieping

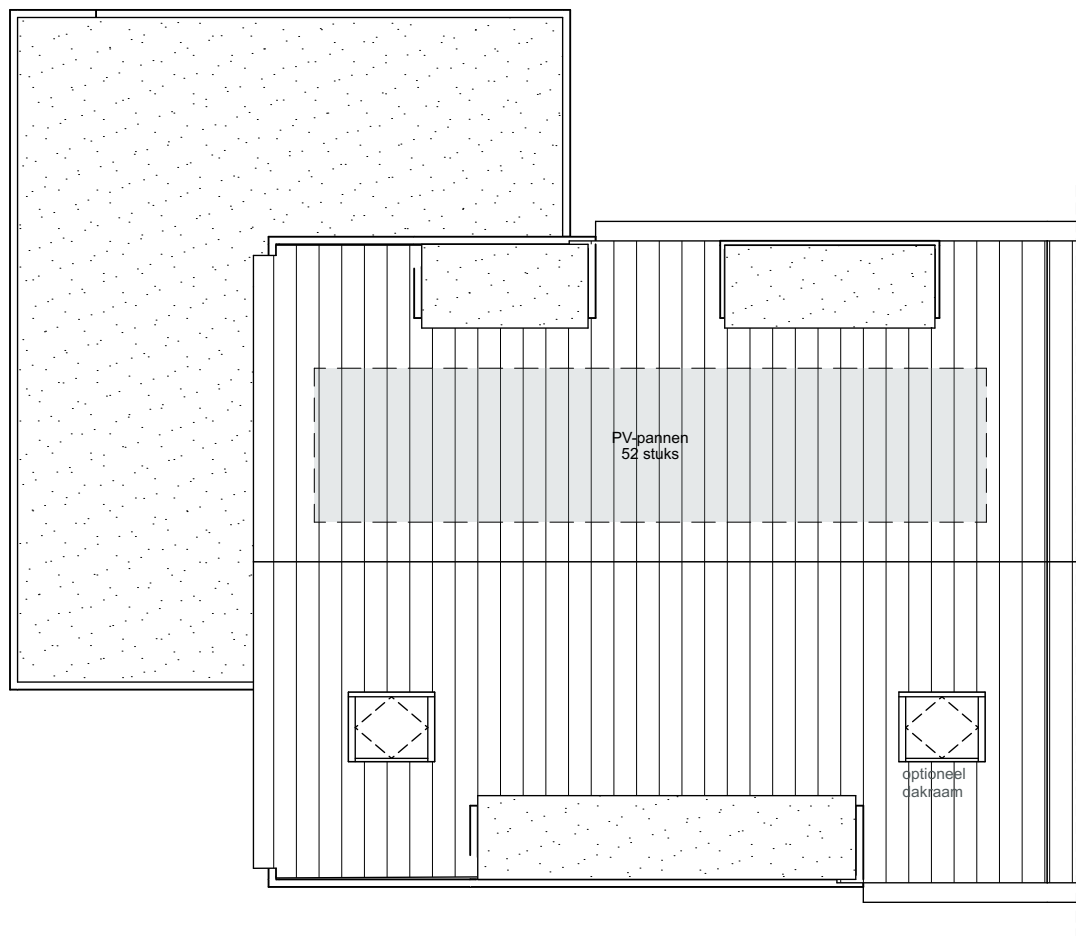

Nok

project
Nieuwbouw woningen Sloteweg 842
onderdeel
Verkoopstekening
- Kavel.2 - Plattengronden, gevels, doorsneden
schaal
1:100
formaat
A1
blad
1005_VK_102
datum
12.03.2021
revisie
03.06.2021
fase
VK

opdrachtgever
Saque BV

MOKA architecten

Hendrik Figueres SL info@MOKAarchitecten.nl 023 - 20 50 227
2031 BJ Haarlem www.MOKAarchitecten.nl tlv: 75378280