
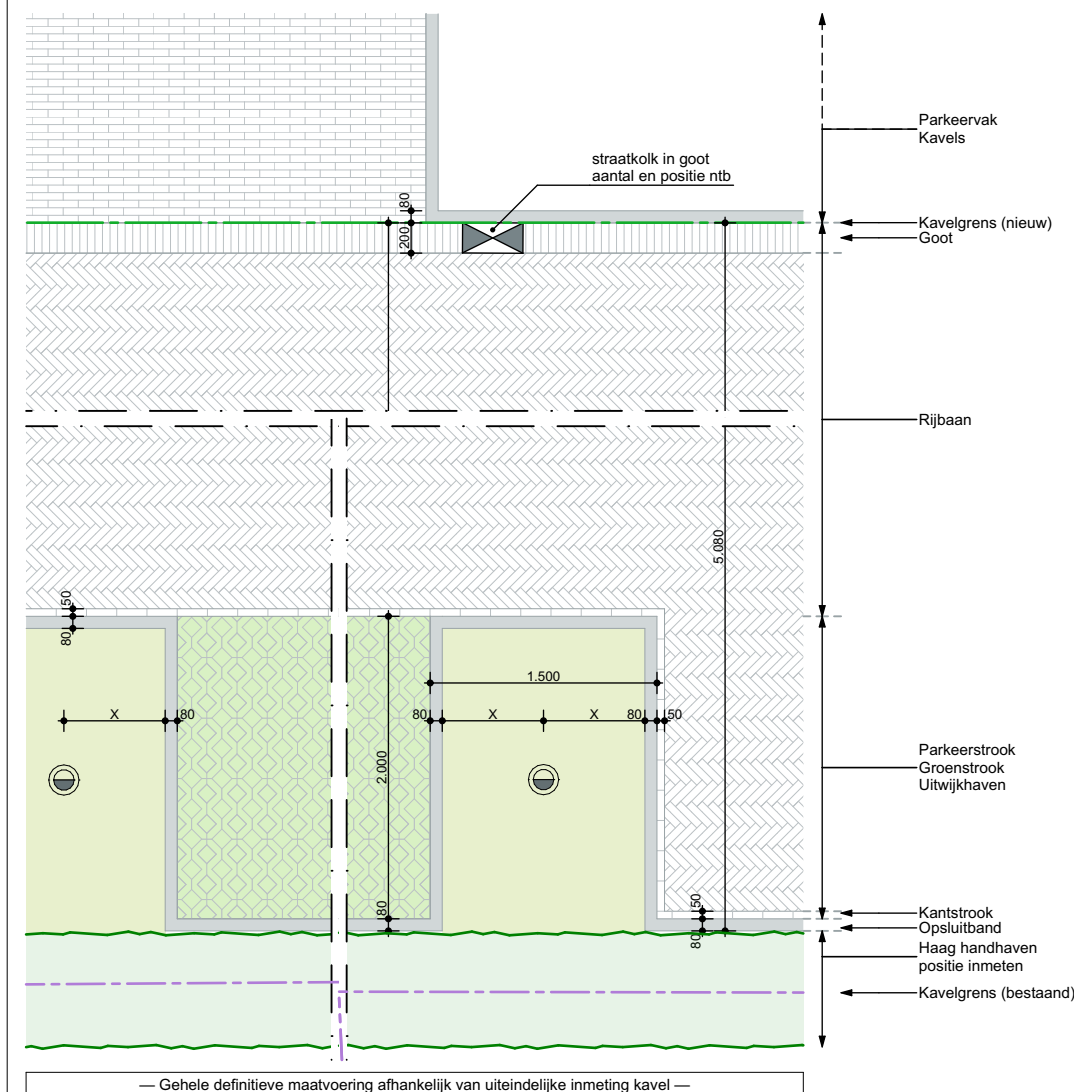


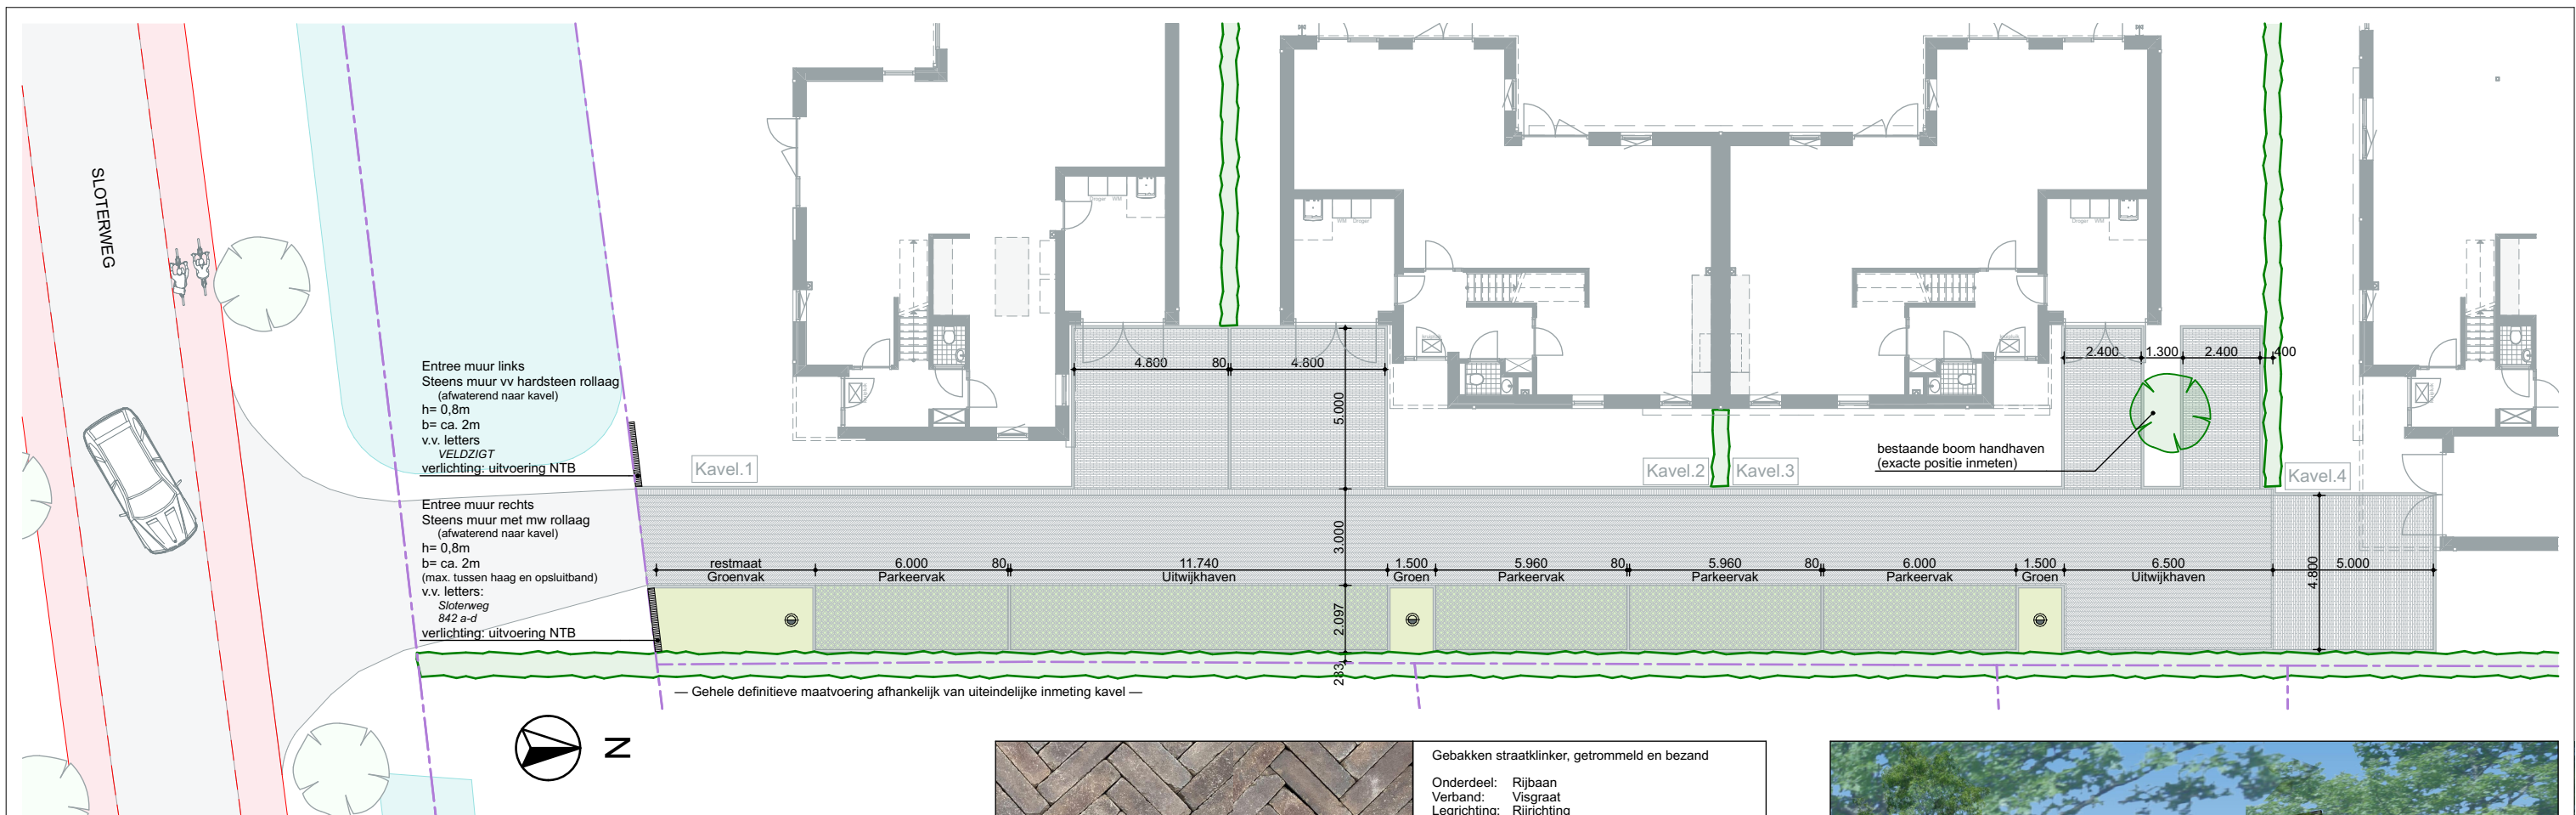

Gebakken straatklinker, getrommeld en bezand

Onderdeel: Rijbaan
Verband: Visgraat
Legrichting: Rijrichting

Onderdeel: Parkeervak kavel
Verband: Halfsteens
Legrichting: Breedte richting

Onderdeel: Goot
Verband: Strek
Legrichting: Breedte richting

Onderdeel: Kantstrook
Verband: Strek
Legrichting: Lengterichting



Grasbetontegel, vlakke grasdallen

Kleur: Betongrijs
Inleg: Gras



Stalen wegverlichting

Hoogte: ca. 70cm
Verlichting: LED, indirect schijnend
Kleur: Zwart



Groenvak inrichting

Variatie in lage grassen



Opsluitband

Kleur: Betongrijs
Gelijke hoogte met straatwerk



Peil = 0 = bk afgewerkte vloer begane grond: 0,08m +/- NAP

Informatie van adviseurs (bijv. brand, geluid en installaties) zijn ter indicatie op deze tekeningen overgenomen. In geval van tegenstrijdigheden tussen deze stukken zijn de stukken van de betreffende adviseur bindend. De verantwoordelijkheid van de juist

- Maten in het werk te controleren -

project
Nieuwbouw woningen Sloterweg 842

onderdeel
Situatie

Terrein inrichting openbaar

schaal
1:200, 1:50

formaat
A3

blad
1005_TO_002-N

datum
12.03.2021

revisie
03.06.2021

fase
TO

opdrachtgever
Saque BV

MOKA architecten

Hendrik Figeeweg SL
2031 BJ Haarlem

info@MOKAarchitecten.nl
www.MOKAarchitecten.nl

023 - 20 50 227
kvk: 75378280