



J:
I:
H:
G:
E:

concept

DATUM
SCHAAL: 07-09-2021
1:100
DOSSIERNR: 2159
BLADNR: s001



Bouwontwerpburo **SPLAT** bv

BOLSTRALAAN 17, 2132 PJ HOOFDDORP
TELEFOON 023 5624210
www.splat.nl E-mail info@splat.nl



SCHETSVOORSTEL BEBOUWING
Reigerstraat 38 te Badhoevedorp.

locatie achter

ONDERDEEL:
SCHETSPLAN

OPDRACHTGEVER:
SLOUTINGSGROEP LADY BADEN POWELL REIGERSTRAAT ACHTER NR 38-40 TE BADHOEVEDORP

Deze tekening blijft eigendom van Bouwontwerpburo Splat bv, en mag zonder haar schriftelijke toestemming niet worden gecopieerd, vermenigvuldigd of worden aangewend voor een ander project dan aangegeven op deze tekening.

Maten onderling en in het werk te controleren

formaat: A3



Bouwwerfplaats **SPLATCH** bv
Bakstraan 17
2132 PJ Hoofddorp

Project:
SCHETSVOORSTEL BEBOUWING
locatie achter Reigerstraat 38 te
Badhoevedorp.

DOSSIERNR:
2159

Datum:
28-06-2021
07-09-2021

Kadastrale grens
s101

Velux venster in dak aanbrengen

gestippeld PV zonnepanelen
eventueel integreren met Velux vensters

Zinken roeven dak

Hoog raam voor veel lichtinval op beganegrond en verdieping

Gevel met groene beplanting

Entree

Gevel voorzien van verticale houten delen

1

VOORGEVEL

1 : 100

2

RECHTER ZIJGEVEL

1 : 100

Bouwonwerkburo **SPLATCH** bv
Bokstraat 17
2132 PJ Hoofddorp



Project:


SCHETSVOORSTEL BEBOUWING
locatie achter Reigerstraat 38 te
Badhoevedorp.

DOSSIERNR:


2159

Datum:

07-09-2021

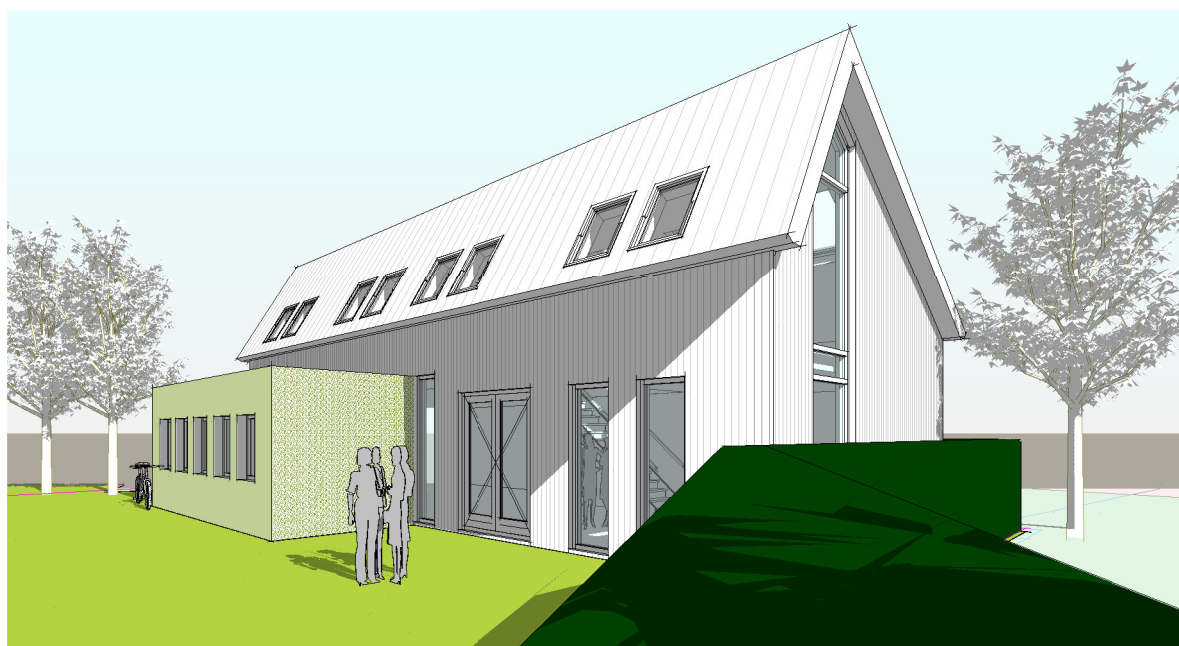

Voor-, rechterzijgevel
n200

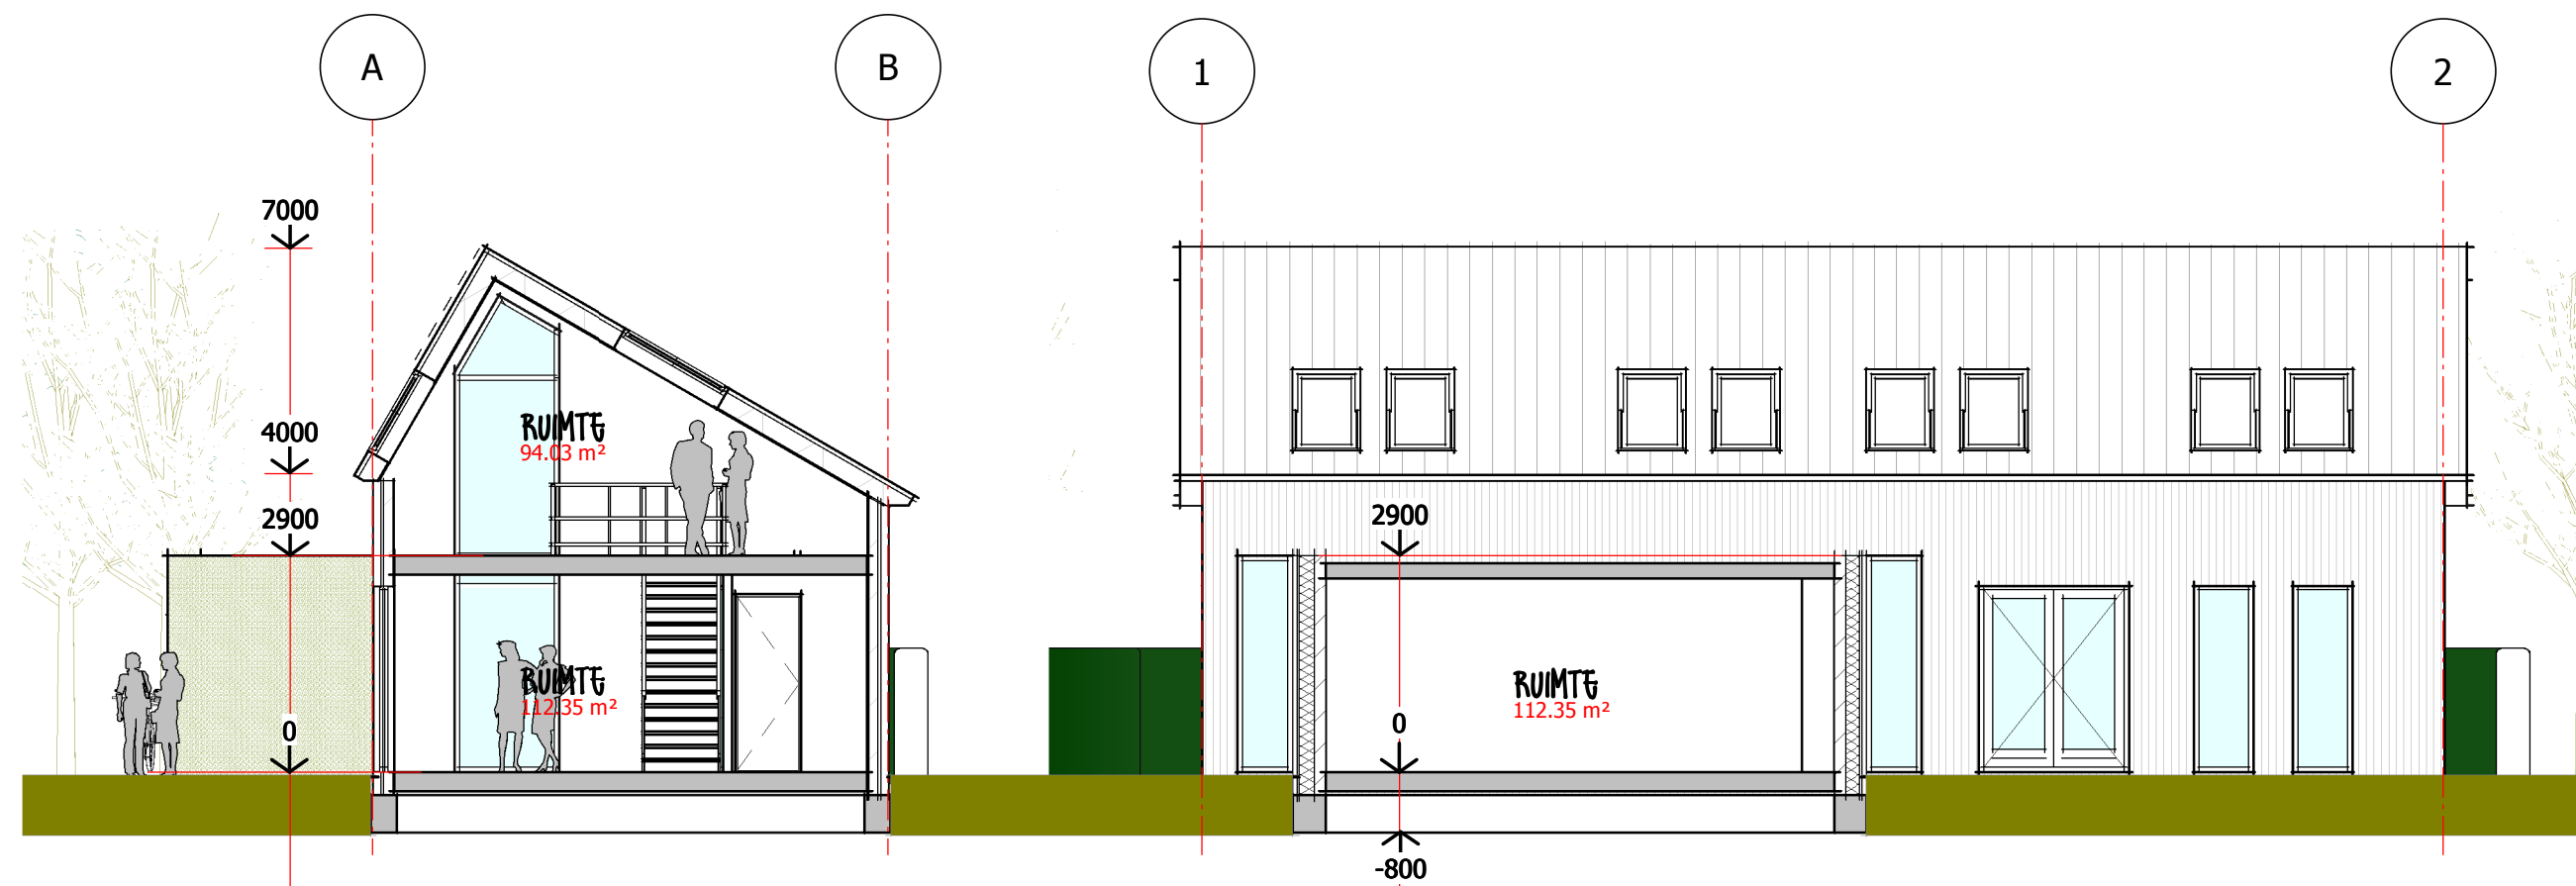

1 | DOOSNEDT A
1 : 100

2 | DOORSNEDT B
1 : 100

Bouwwerfpluio **SPLATCH** bv
Bokstraan 17
2132 PJ Hoofddorp





Project:
SCHETSVOORSTEL BEBOUWING
locatie achter Reigerstraat 38 te
Badhoevedorp.

DOSSIERNR:
2159

Datum:
07-09-2021

doorsneden
n300

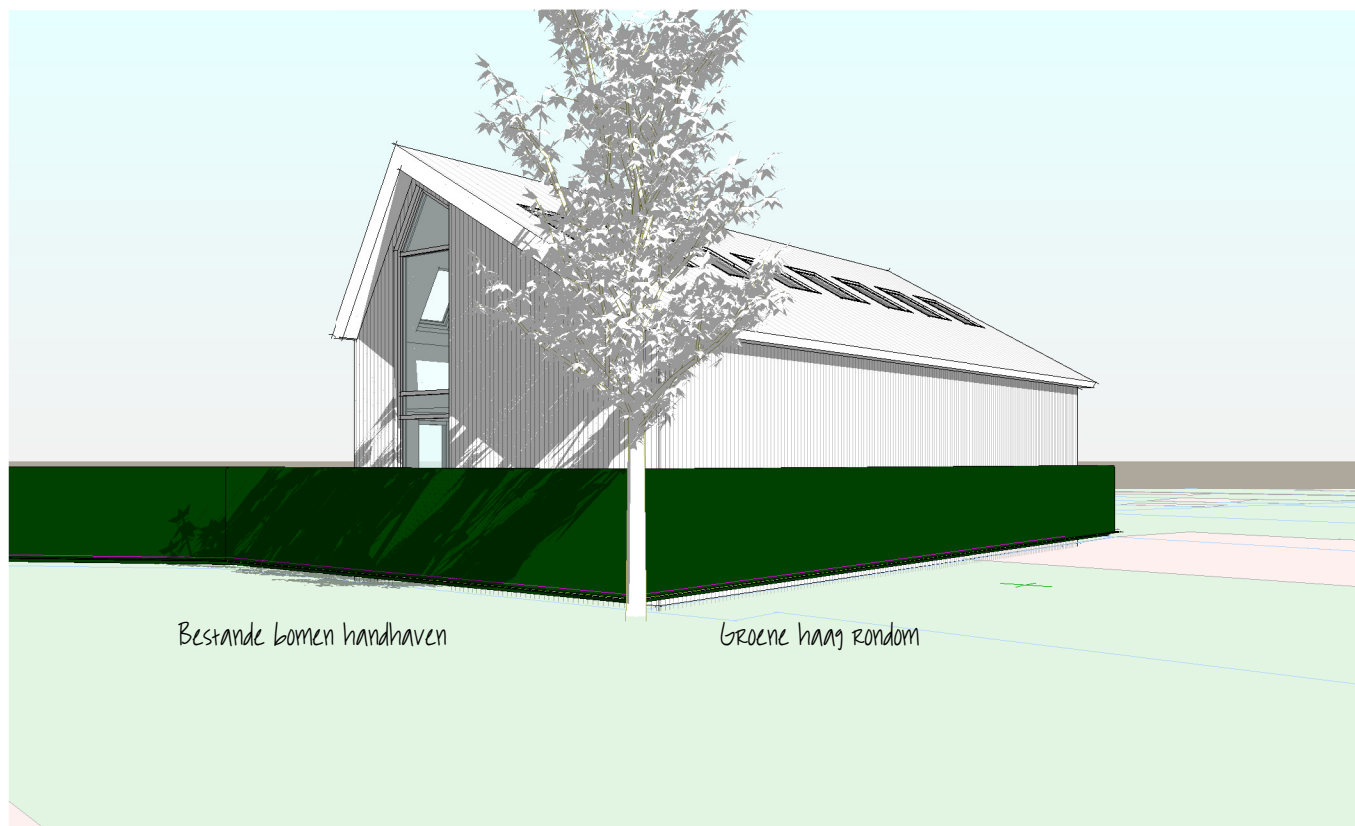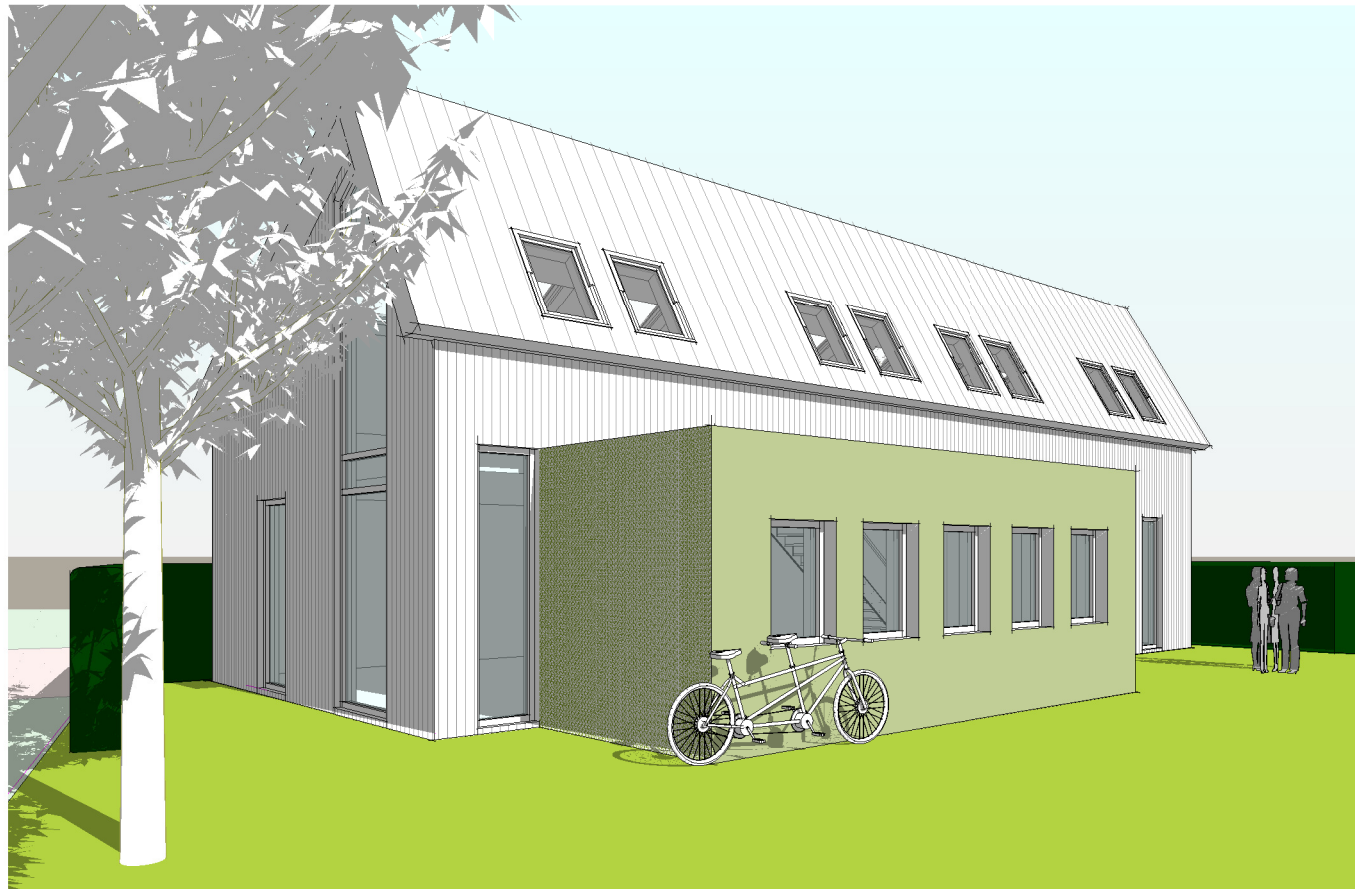

Bouwondbureau **SPLATCH** bv
 Bokstraan 17
 2132 PJ Hoofddorp



Project:
 SCHETSVOORSTEL BEBOUWING
 locatie achter Reigerstraat 38 te
 Badhoevedorp.

DOSSIERNR:
2159

Datum:
 07-09-2021

Impressies
 n301