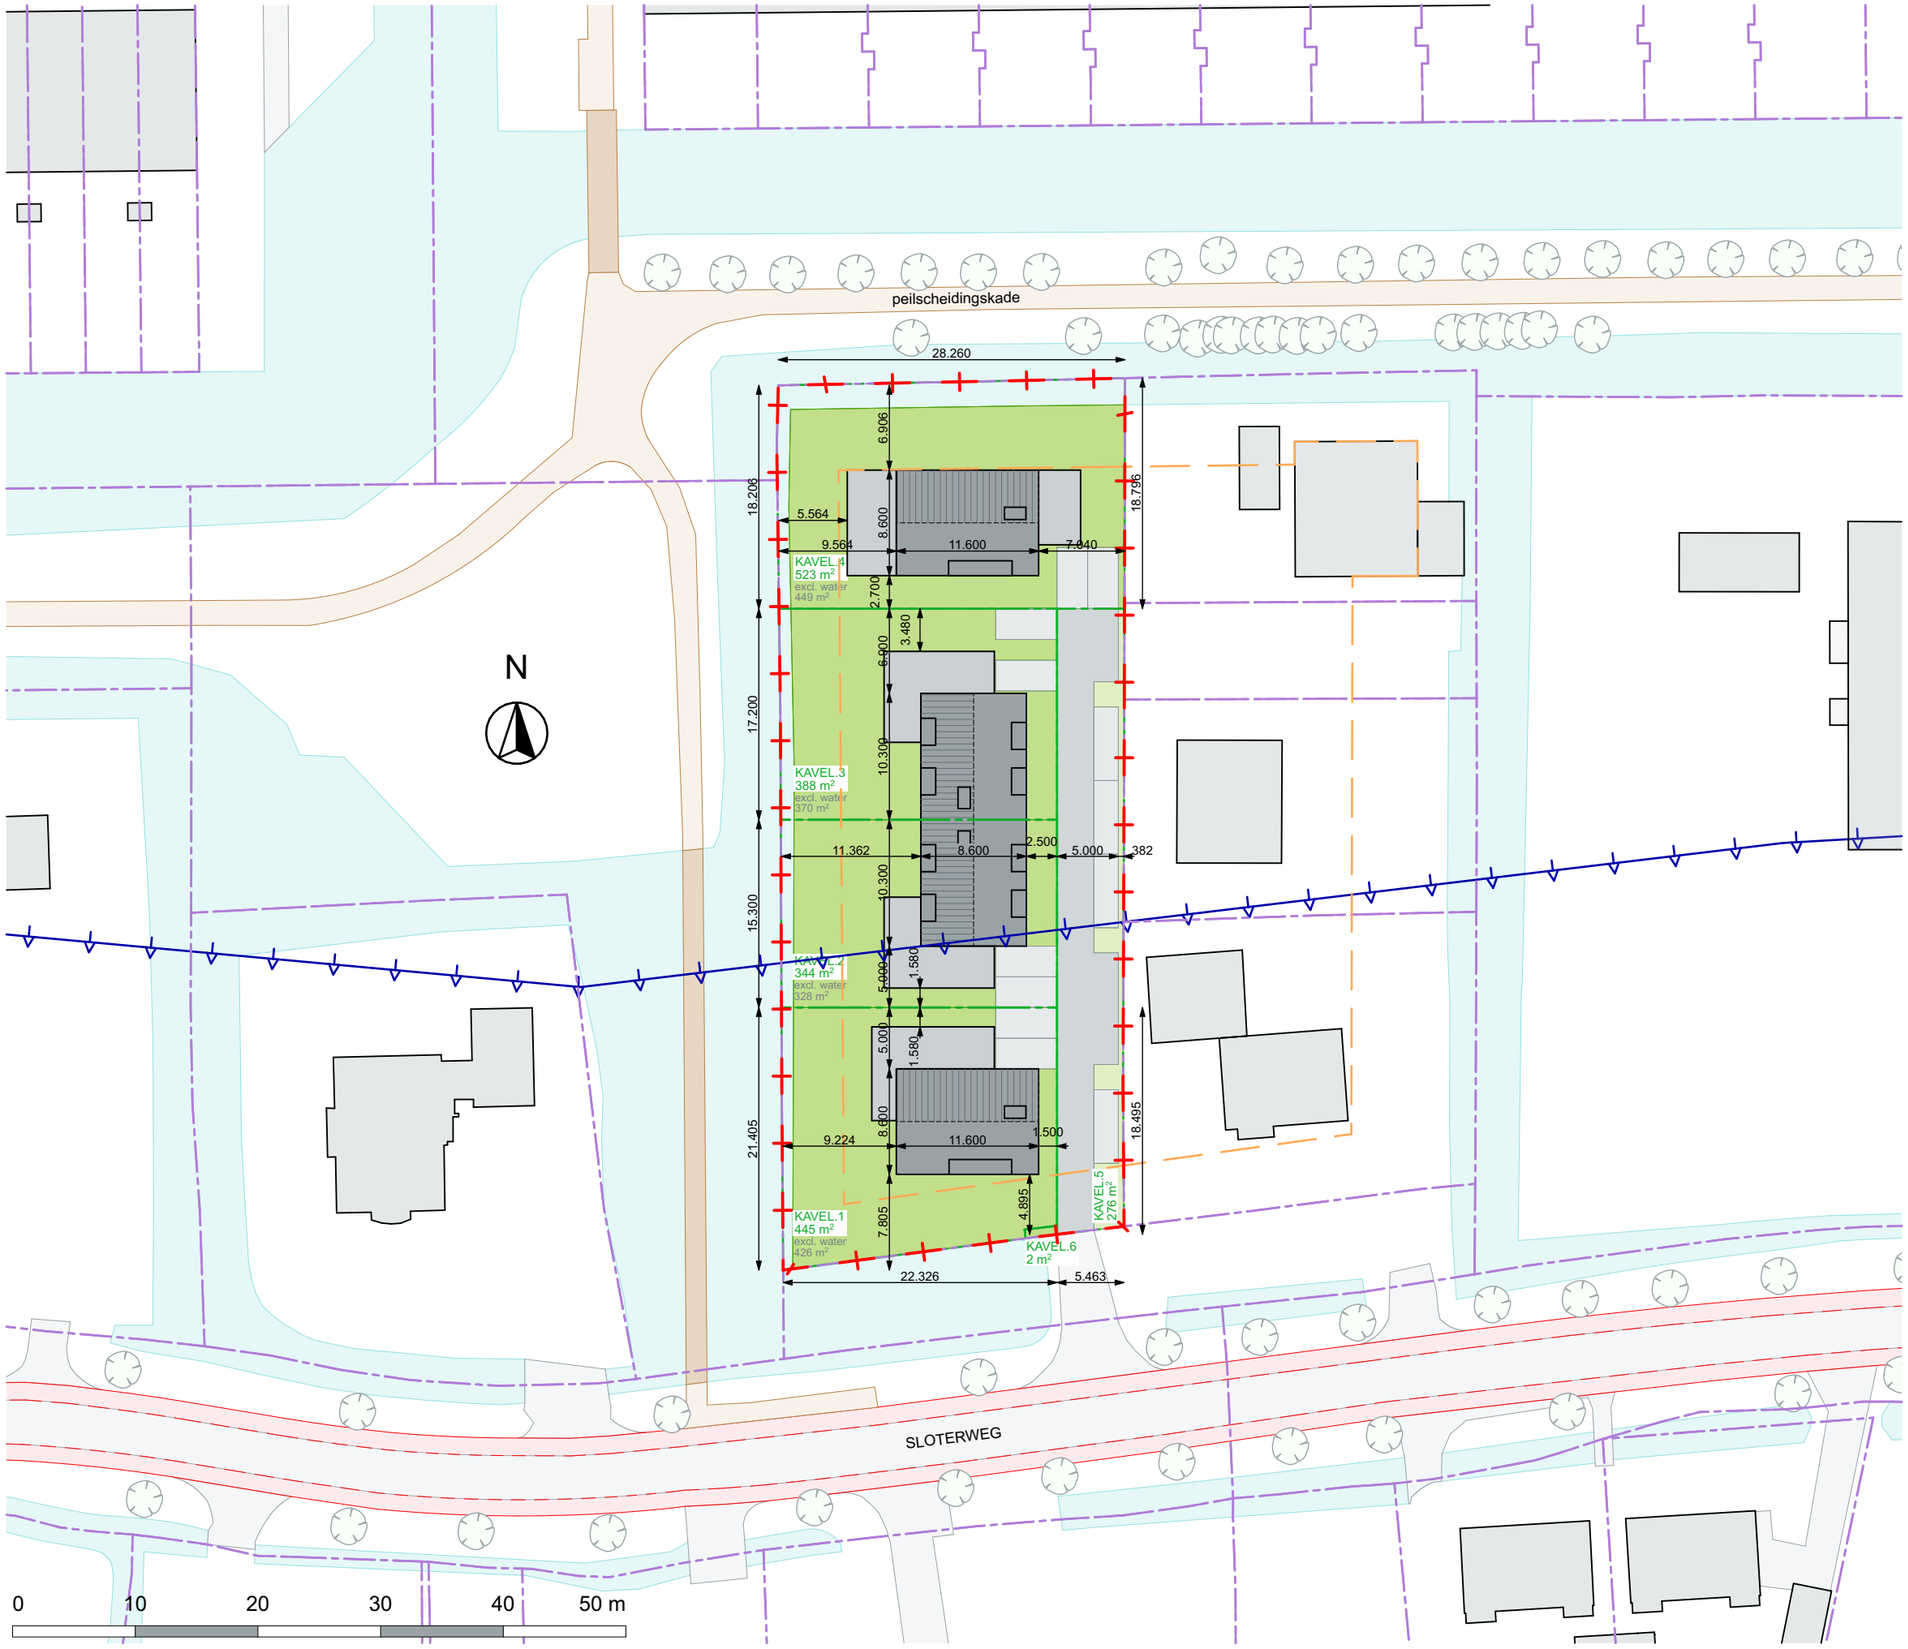

Stedenbouwkundig

- Kadastrale erfgrens
- Voorstel Kadastrale scheiding
- Projectplan grens (kadastraal bepaald)
- Bouwvlak conform vigerend bestemmingsplan
- Dubbelbestemming Waterkering

Vigerend bestemmingsplan:
Plan: Nieuwe Meer e.o.
IMRO-idn: NL.IMRO.0363.F1108B9STD
Vastgesteld: 26 juni 2013

Kadastrale gegevens

Gemeente : SLOTEN (STN02)
Sectie : E
Nummer : 4368

BVO Bebouwd oppervlak	
Woning	**Getekend opp.**
Kavel 01	142
Kavel 02	131
Kavel 03	131
Kavel 04	155
	560 m²

SITUATIE	PERC. #	OPPERVLAK	excl. water
BESTAAND	E 4368	1978 m²	1640 m2
	TOTAAL BESTAAND	**1.978 m²**	
NIEUW	KAVEL.1	445 m²	426 m²
	KAVEL.2	344 m²	328 m²
	KAVEL.3	388 m²	370 m²
	KAVEL.4	523 m²	449 m²
	KAVEL.5	276 m²	276 m²
	KAVEL.6	2 m²	2 m²
	TOTAAL NIEUW	**1.978 m²**	1851 m2

*noot
kadastrale informatie (en daarmee bepaling kadastrale afmeting) en de omgeving zijn gebasseerd op digitale, open source, geodatasets van de overheid verkregen vanaf het "PDOK" (publieke dienstverlening op de kaart) versie: november 2019

Peil = 0 = bk afgewerkte vloer begane grond Kavel.1: 0,08m -/- NAP

Informatie van adviseurs (bijv. brand, geluid en installaties) zijn ter indicatie op deze tekeningen overgenomen. In geval van tegenstrijdigheden tussen deze stukken zijn de stukken van de betreffende adviseur bindend. De verantwoordelijkheid van de juist

- Maten in het werk te controleren -

project
Nieuwbouw woningen Sloterweg 842
onderdeel
Situatie
Verkaveling/bebouwing - nieuw

schaal	formaat	blad
1:500	A3	1005_UO_000-N
datum	**revisie**	**fase**
12.03.2021	02.08.2021	UO

opdrachtgever
Saque BV

MOKA architecten
Hendrik Figeeweg 5L
2031 BJ Haarlem
info@MOKAarchitecten.nl
www.MOKAarchitecten.nl
023 - 20 50 227
kvk: 75378280